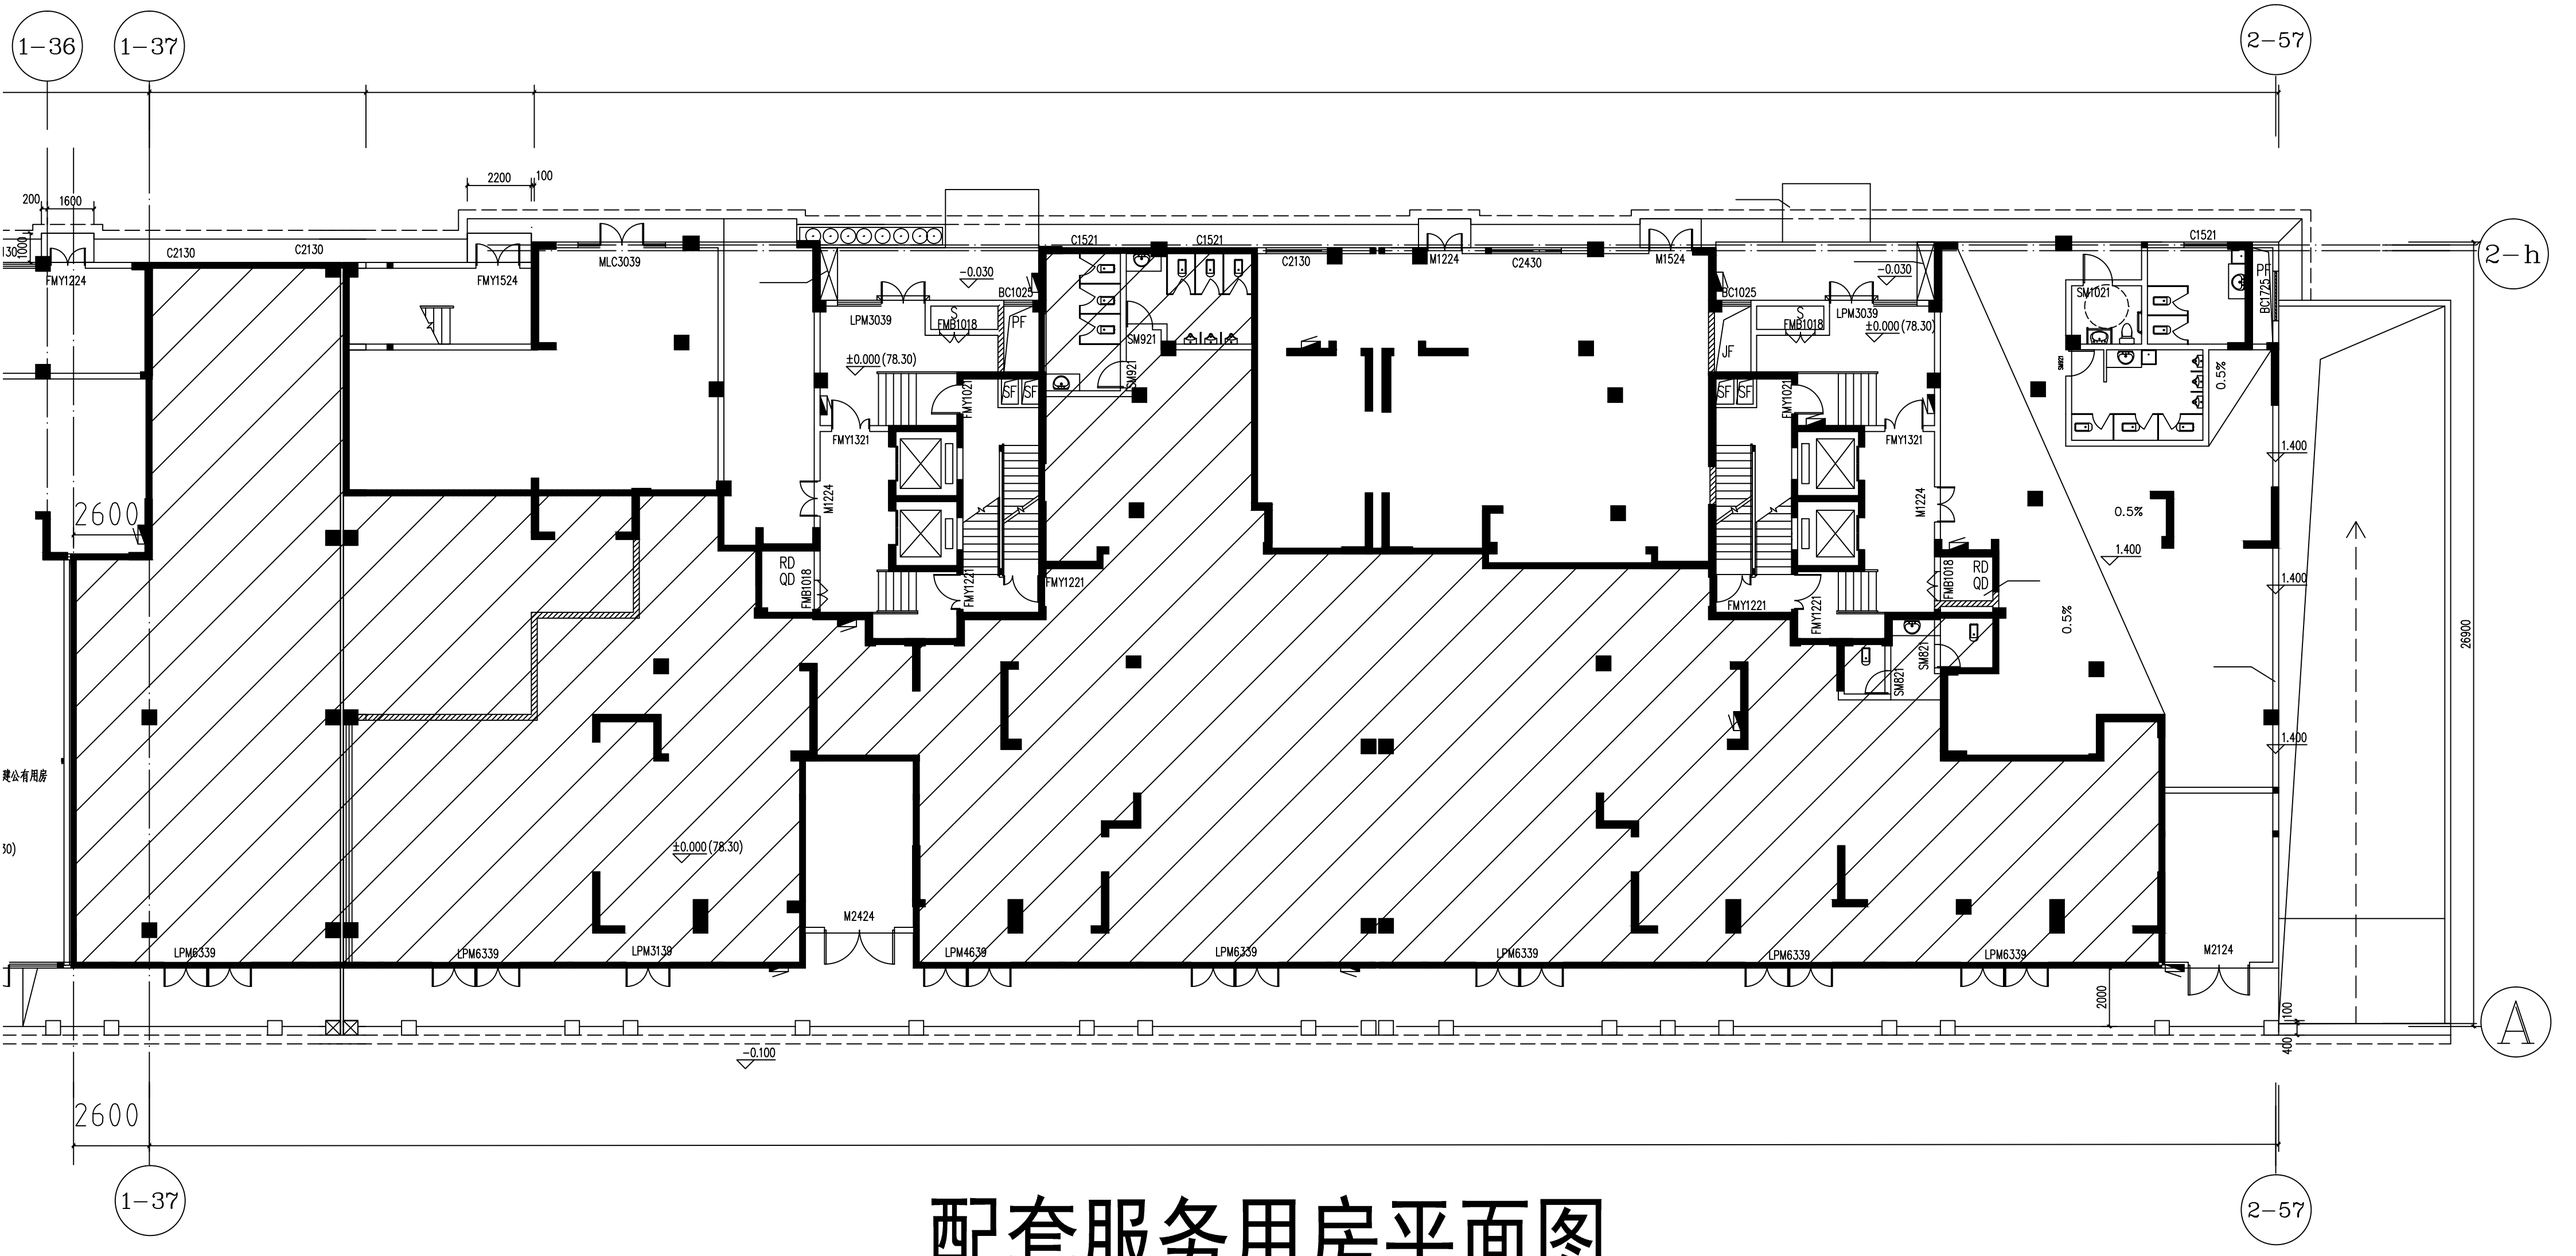

配套服务用房平面图
（斜线区域）